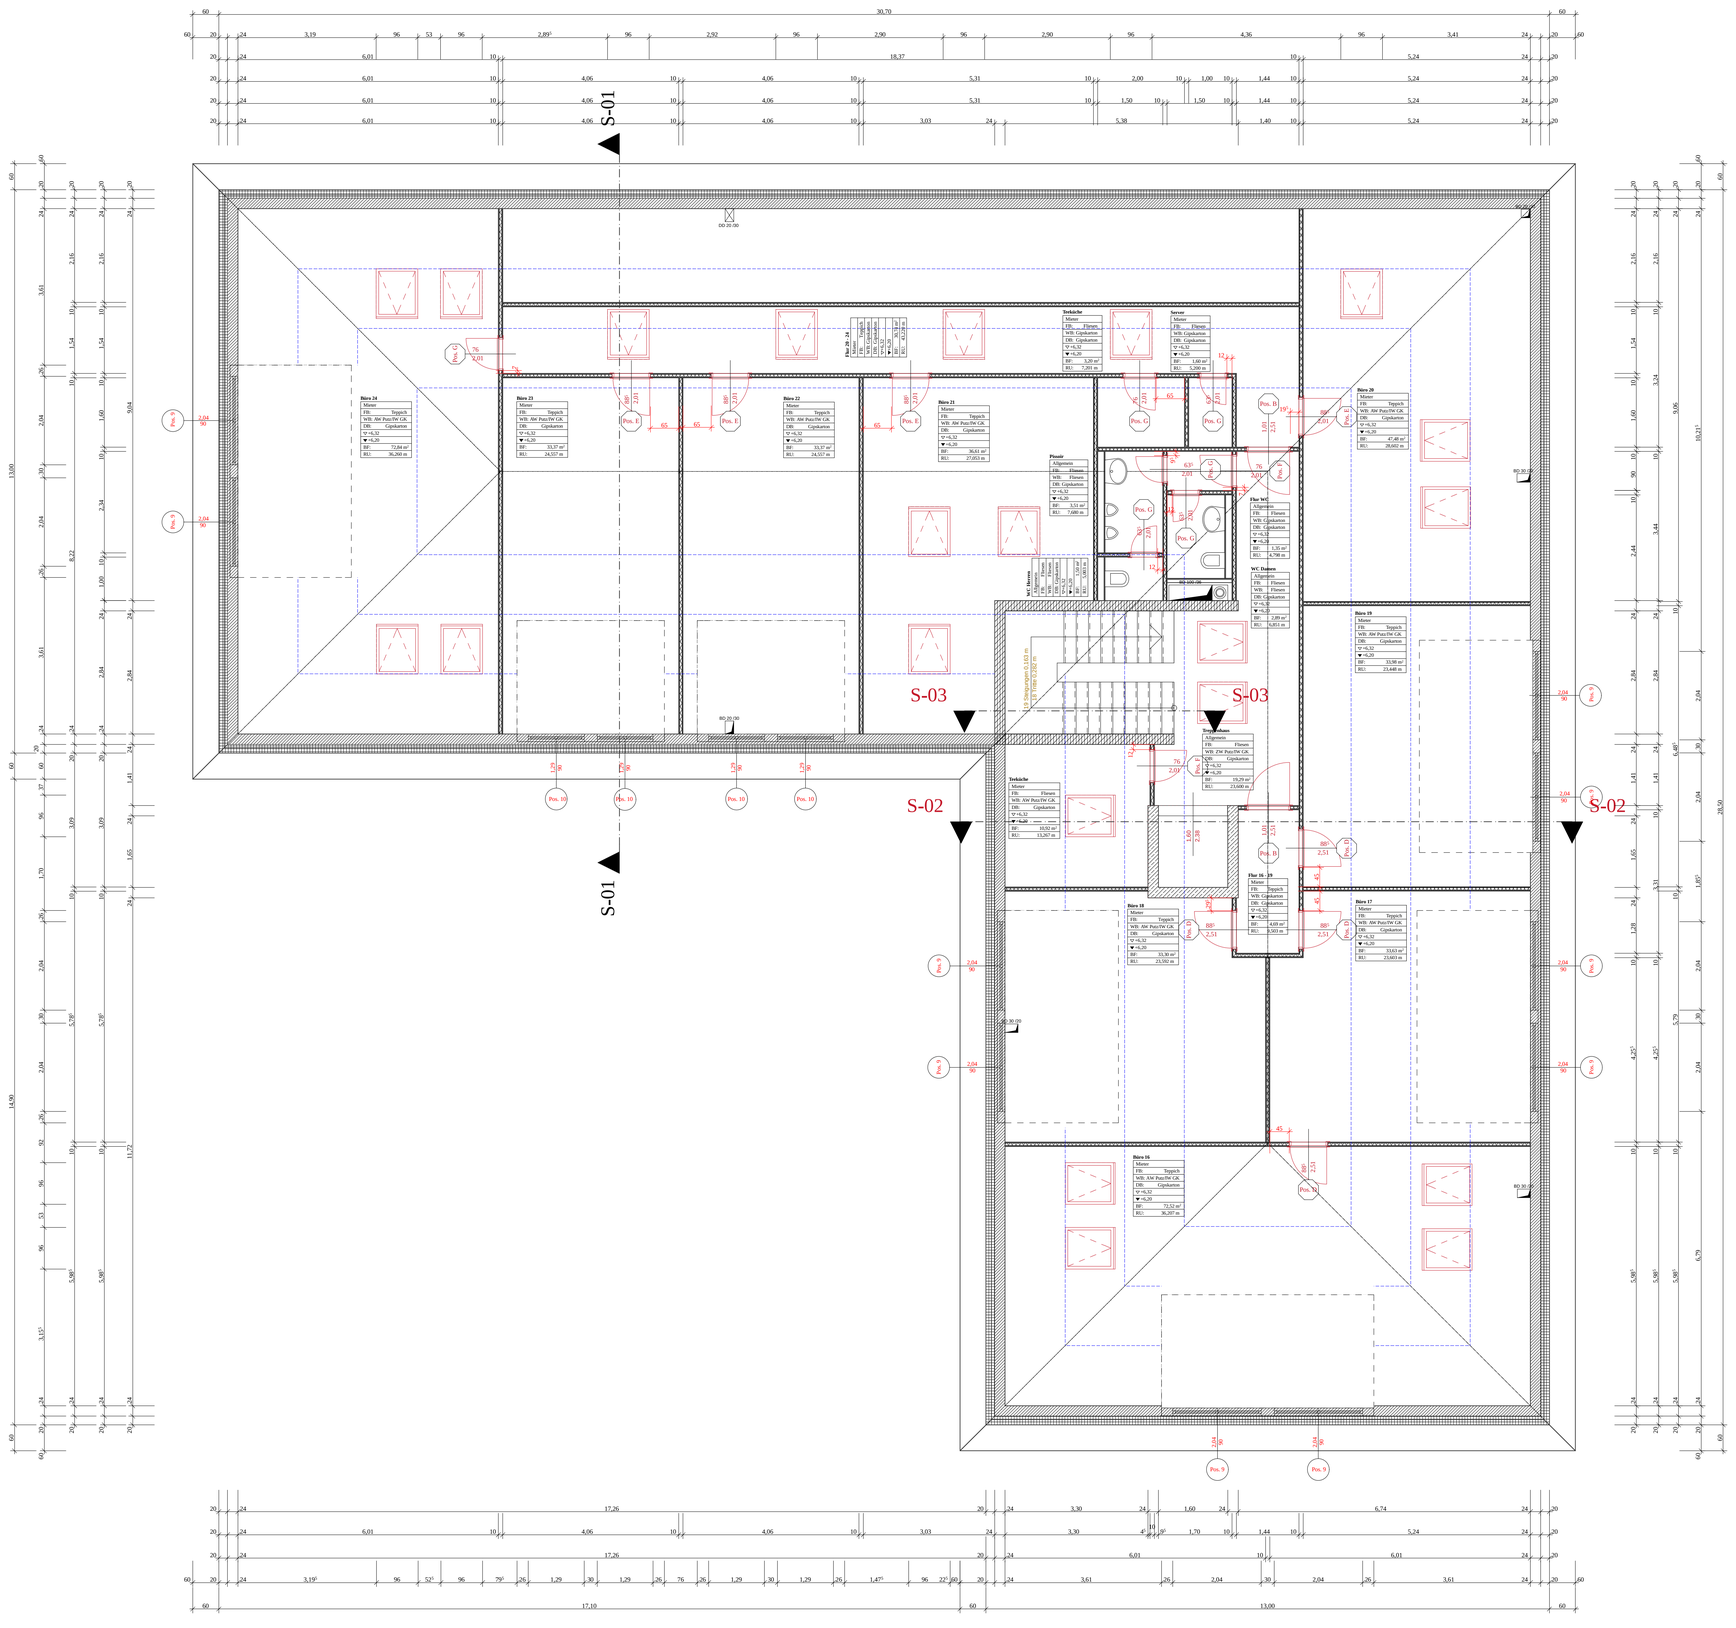

Legende:

- Sämtliche Planmasse sind auf dem Bau zu prüfen. Bei Uneinstimmigkeiten ist der Planverfasser davon in Kenntnis zu setzen und eine Klärung herbei zu führen.
- Sollten Planangaben im Widerspruch zu den anerkannten Regeln der Bautechnik stehen, so ist dies gemäss VOB rechtzeitig anzuzeigen.
- Innentürmasse sind auf die OK FFB der Aufschlagrichtung bezogen.
- Brüstungsmasse sind auf OK. RFB bezogen.
- Zusätzlich zu diesem Plan gilt das Vertragswerk, bei Widersprüchen ist dies rechtzeitig anzuzeigen.
- Zusätzlich gilt die Statik, bei Widersprüchen ist dies rechtzeitig anzuzeigen und eine Klärung herbeizuführen

Stahlbetonbauteile laut Statik

Aussenmauerwerk

Ziegelverfüllstein

Wärmedämmverbundsystem

Elektrodeckenauslässe

Ausführungsplanung

PLAN:
Dachgeschoss

ZEICH - NR:
p 184 K - 10 a

BAUVORHABEN:

Neubau eines Handwerks-/Verwaltungsgebäudes

Föhrenweg Ecke Dorfstr.
85591 Vaterstetten
Flur Nr. 2326/4 und 2325/12

BAUHERR:
Herr Kraus Peter
Heideweg 4
85598 Baldham

ARCHITEKT:
Pasewald Ralph
An der Flur 21
85604 Zorneding
Tel. 08106/3490093
Fax 08106/3490743
ralph.pasewald@freenet.de

M:	GEZ.:	DATUM:
1 : 50	Pasewald	26.06.2013

GEZ.:	DATUM:	ÄNDERUNGSINHALT:	INDEX
Pasewald	26.06.13	Aussparungen	a